


Folha Única

Engenheiro Civil
99365.7335
Rafael
Nobile

Localização s/esc

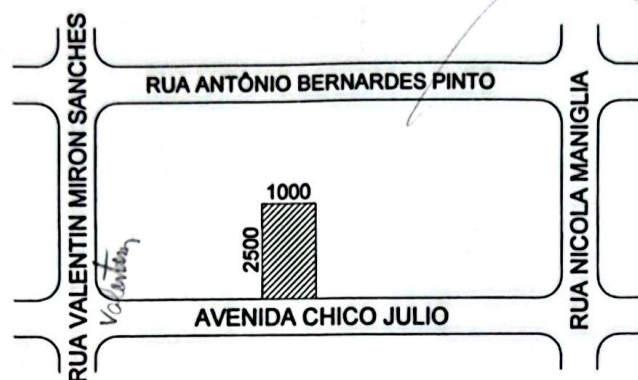

01121110060600

Áreas	m ²
terreno	250,00
à regularizar total	199,86
total	199,86

Declaro que a aprovação deste projeto não implica no reconhecimento por parte da PREFEITURA do direito de propriedade do terreno, e também, para fins de direito, ter ciência de que todo resíduo sólido da construção civil deverá ser encaminhado ao aterro municipal localizado à Rua Zeferino José do Prazeres, 850 - Jd. Aeroporto I, conforme determina as resoluções CONAMA 307/2002 e SMA 41/2002.

crea: 5068979207

Eng. RAFAEL REZENDE NOBILE


aprovações:


Prefeitura Municipal de Franca
Secretaria de Planejamento Urbano
Protocolo nº 22259/18

Talão nº 3203/18


Franca, 8 de Maio de 1964

Wilson Luiz Teixeira
Eng. Civil CREA 0600645049

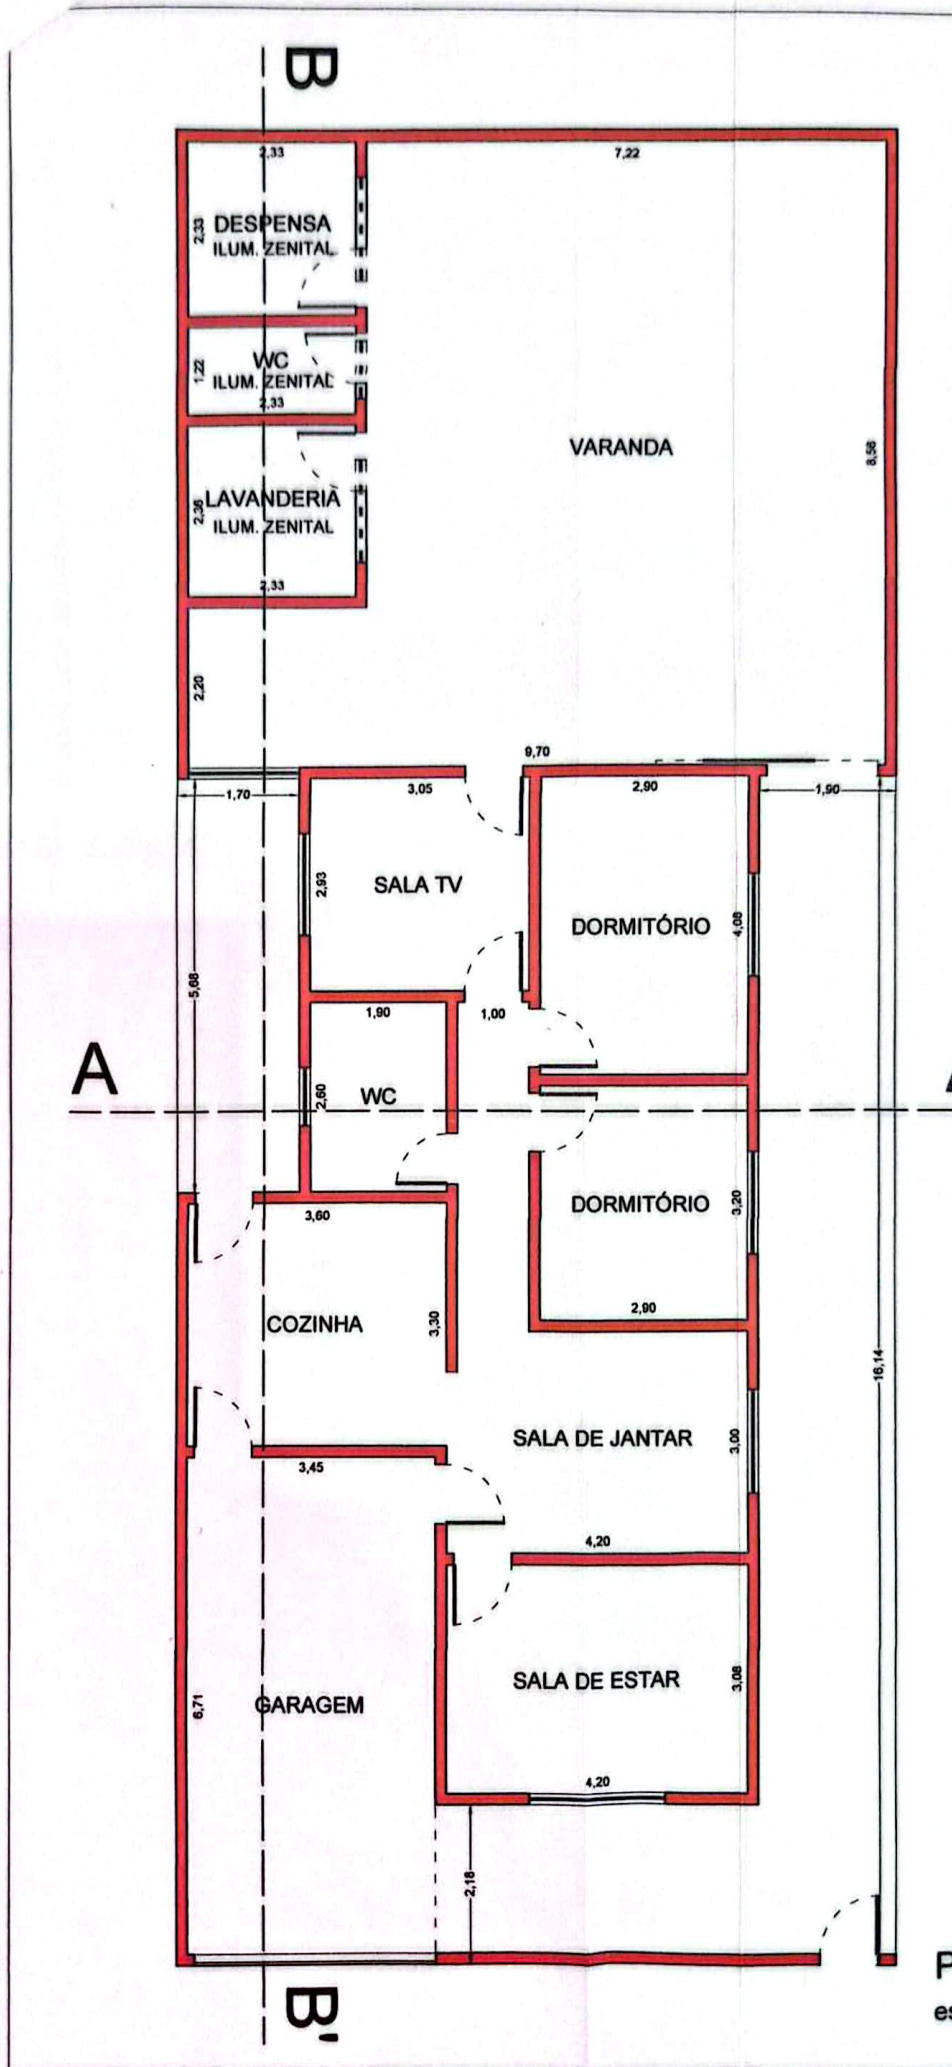


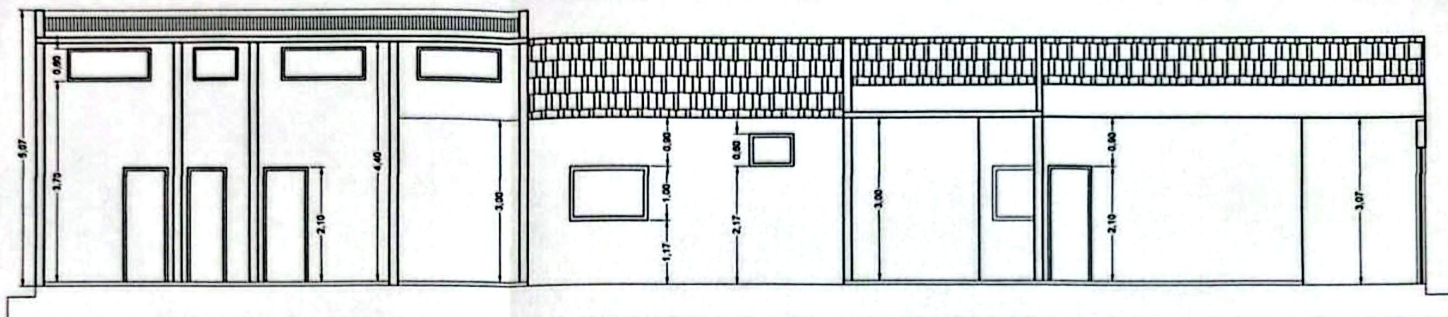


Corte B.B'
escala 1/100

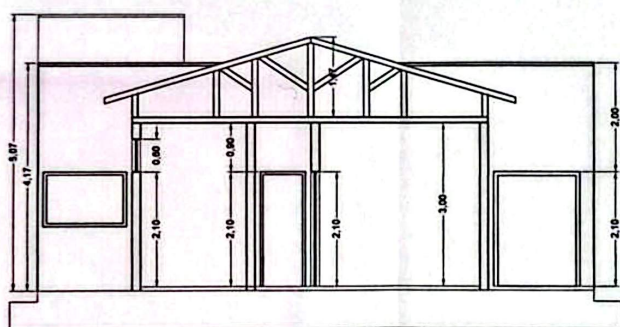

Corte A.A'
escala 1/100

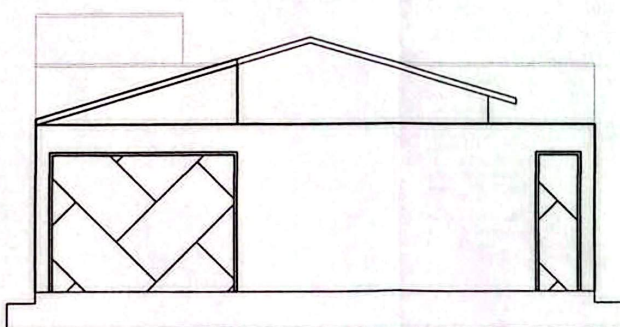

Fachada
escala 1/100

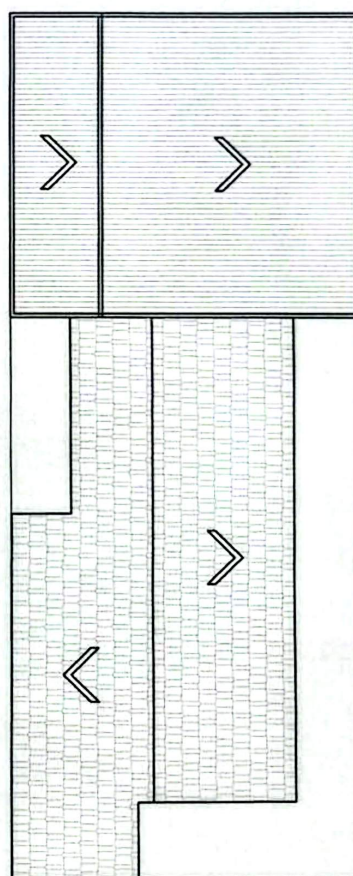

Projeção do Telhado
sem escala

Planta Baixa
escala 1/100