


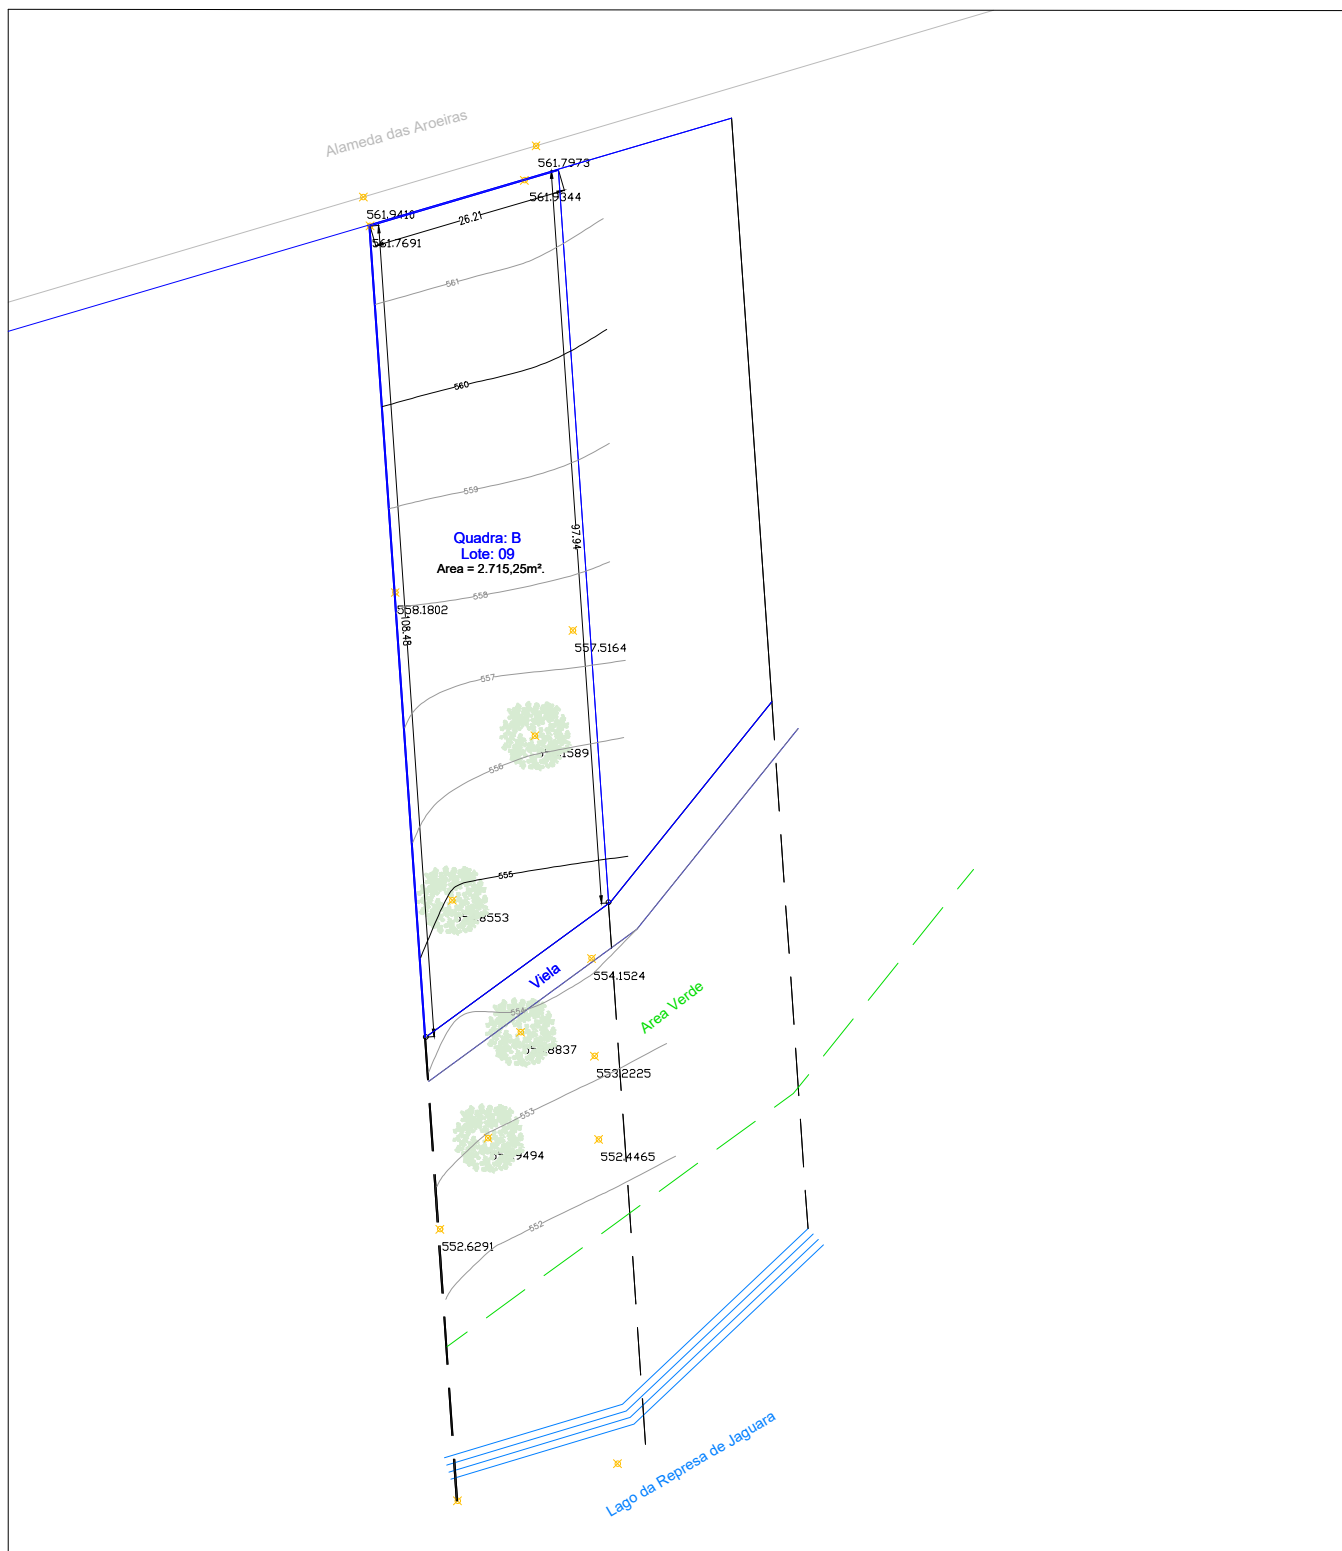

|   |  |   |
|---|--|---|
| TIPO DE LEVANTAMENTO:   |  | FOLHA:                                                                                                 |
| Levantamento Plani-altimétrico   |  | FOLHA ÚNICA                                                                                            |
| FINALIDADE:   |  |   |
| Elaboração de Projeto   |  |   |
| IMÓVEL:   |  |   |
| Lago do Sol<br>Comarca e Município de Sacramento - MG.   |  |   |
|  <p>Topo-Prisma<br/>Topografia-Medição-Divisão-Demarcação<br/>Fone: (16) 99228-3876<br/>e-mail: topo-prisma@outlook.com</p> |  | RESPONSÁVEL TÉCNICO:<br><br><b>ANTONIO BARBOSA</b><br>TÉCNICO EM AGRIMENSURA<br>RPN-BR: 056.275.068-14 |